




Secció Terreny 5
E 1/500

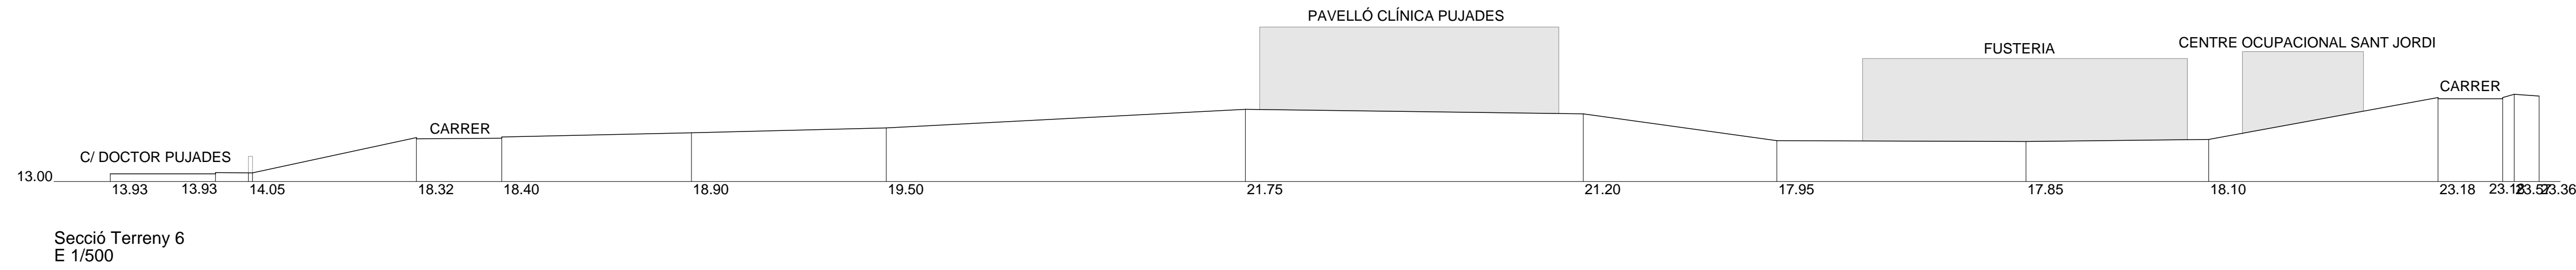


Secció Terreny 6
E 1/500

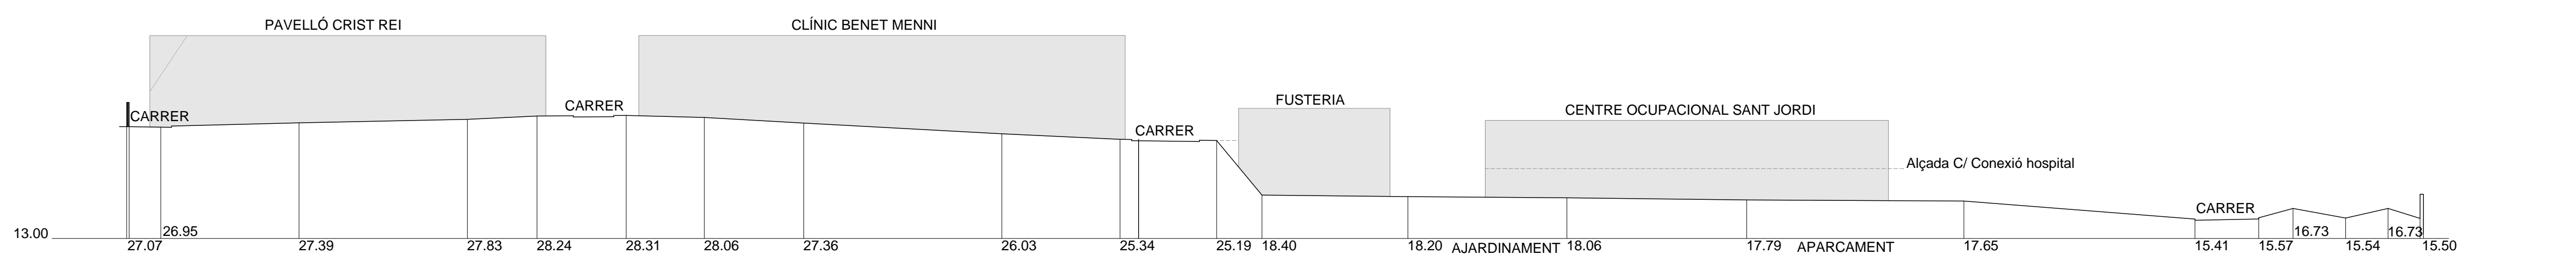


Secció Terreny 7
E 1/500

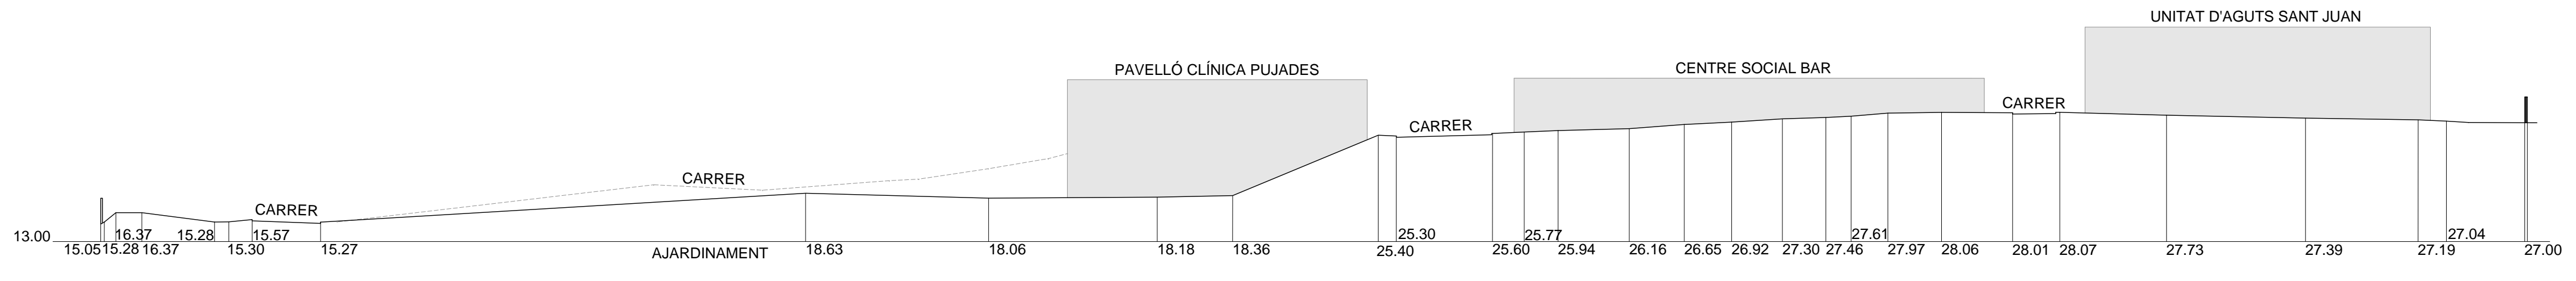


Secció Terreny 8
E 1/500

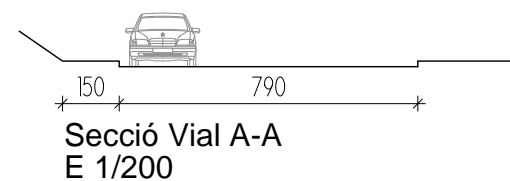


Secció Vial A-A
E 1/200

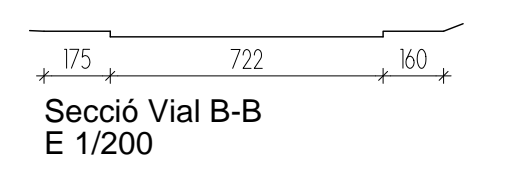


Secció Vial B-B
E 1/200

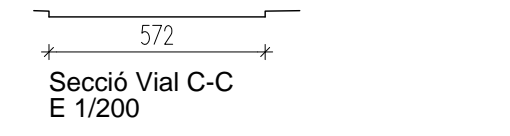


Secció Vial C-C
E 1/200

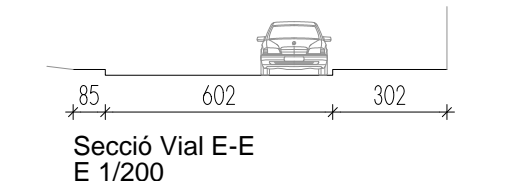


Secció Vial E-E
E 1/200

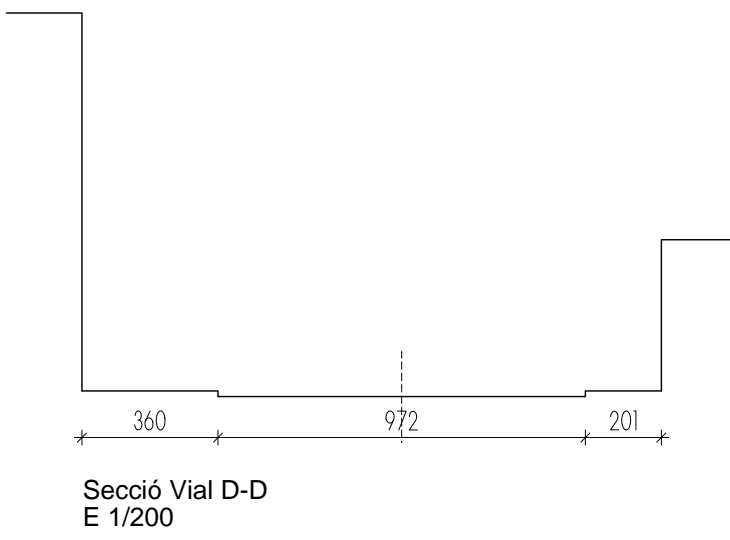


Secció Vial D-D
E 1/200

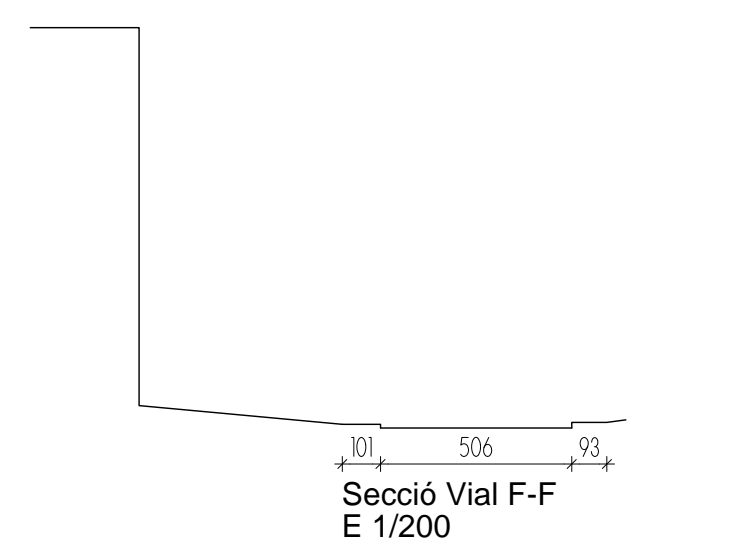

Secció Vial F-F
E 1/200

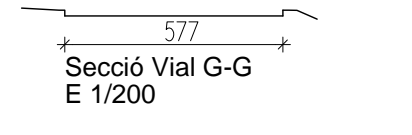

Secció Vial G-G
E 1/200

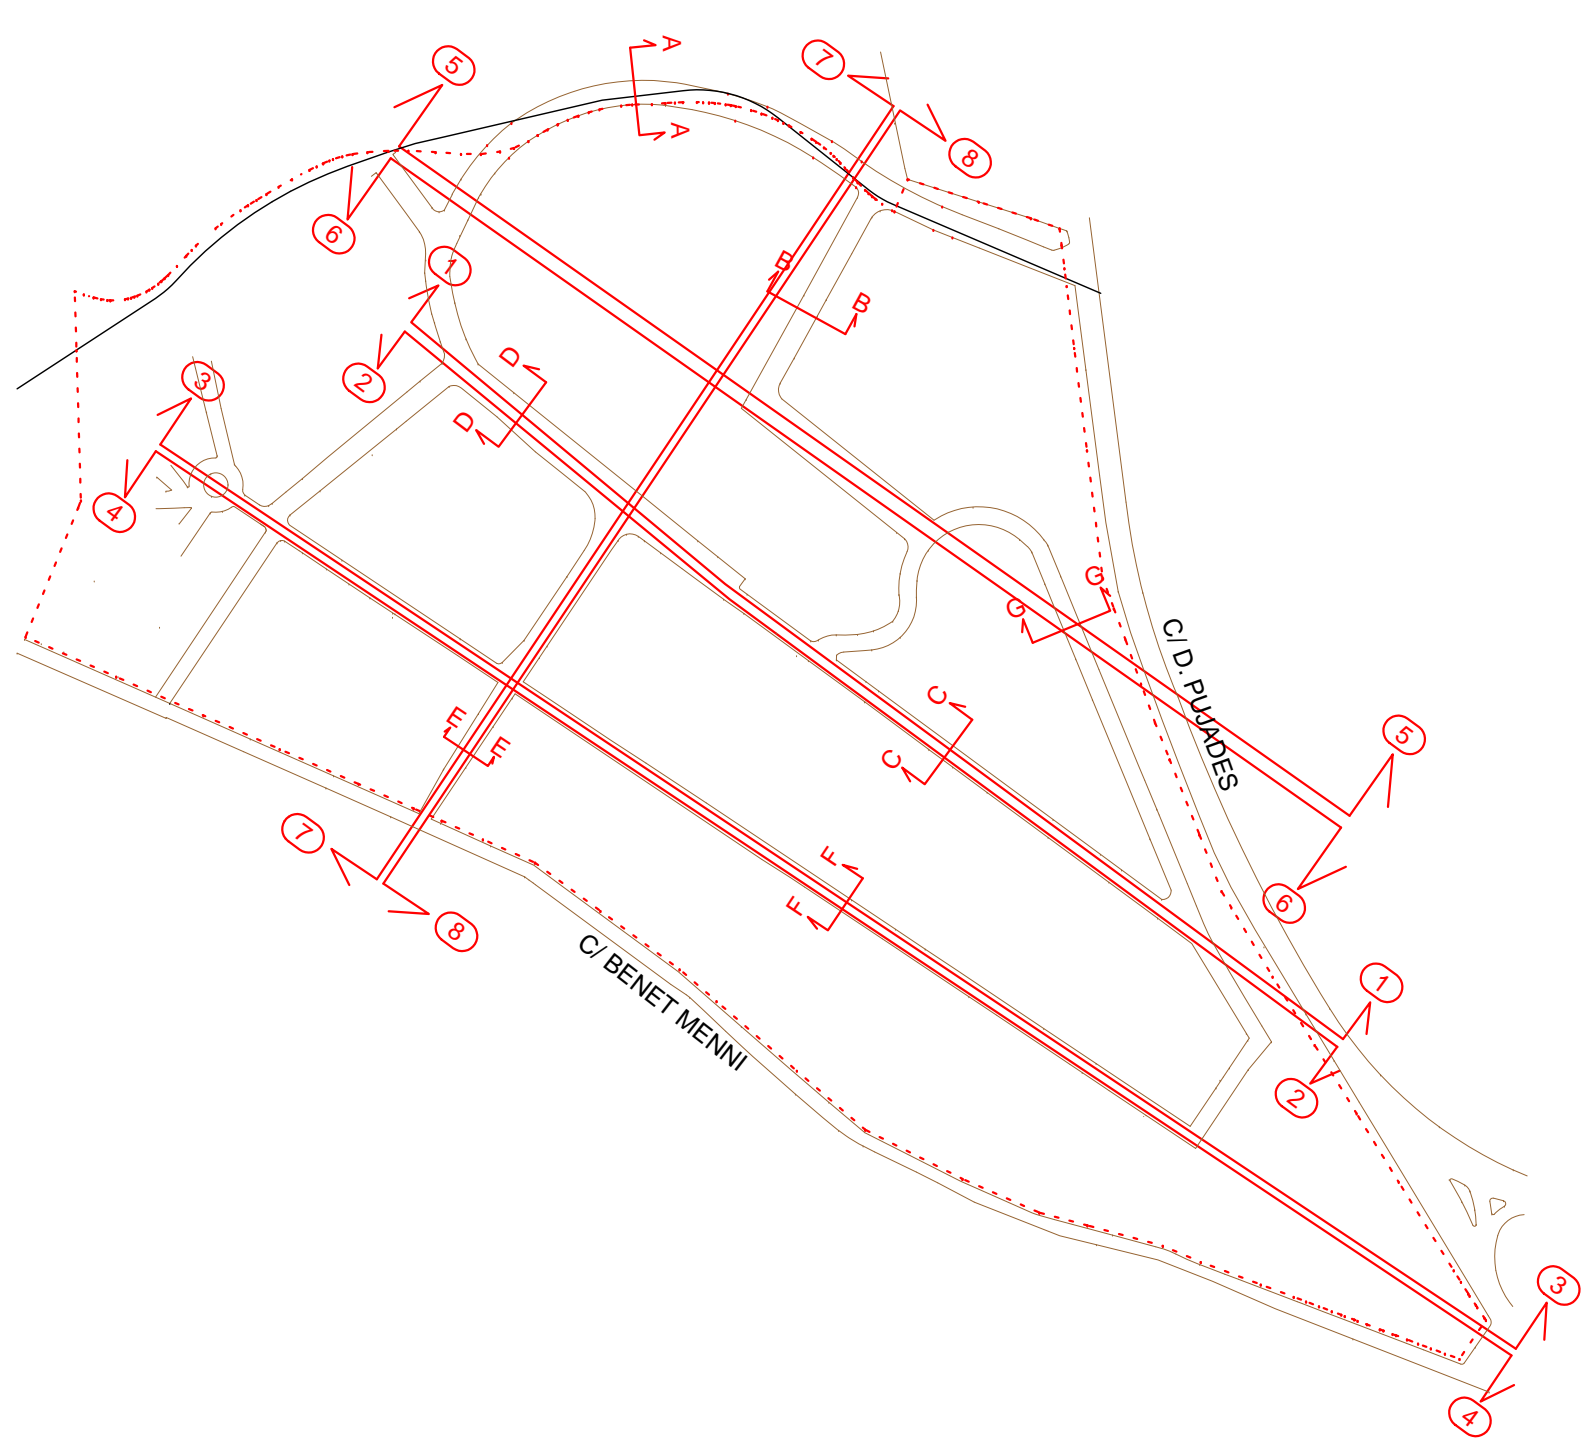

ORDE HOSPITALARI DE SANT JOAN DE DÉU
PLA ESPECIAL D'ORDENACIÓ DEL RECINTE DE SALUT MENTAL
DE SANT JOAN DE DÉU DE SANT BOI DE LLOBREGAT
C/ D. PUJADES, BENITO MENNI, PL. E. SAGRERA - SANT BOI DE LLOBREGAT
SECCONS DEL TERRENY 2
1/500
2006-004 PLA ESPECIAL SANT JOAN DE DÉU / PL90
ABRIL 2008
CODINA PRAT VALLS I ARQUITECTES ASSOCIATS S.L.
C/ BARCELONA, núm. 90 local GRANOLLERS 08400 Tel 93 870 55 83 Fax 93 860 02 12 - cpva@cpva.net
Toni Codina, Joan Prat, Joaquim Valls
arquitectes: Cristina Cluarens, Roger Ugeux, Ana Serra, Gemma Bull
aparelladors: estudiants d'arquitectura: Ramon Pizano, David Guri
estudiants d'aparellador: Jordi Argemí
dibuixants: Mònica Sanz, Lluís Bojardo, Jordi Pont
economia: Aneta González
administrativa: Erika Ruiz

EL CLIENT
TONI CODINA
JOAN PRAT
ELS ARQUITECTES
i04.2
INFORMACIÓ